

Legende

Übersichtskarte (1:50.000)

- Lage der Kompensationsmaßnahmen
- Lage des Bauvorhabens


Lageplan der landschaftspflegerischen Maßnahmen (1:5.000)

- Anlage von naturnahem Wald (Ökokonto des Rhein-Kreises Neuss Fläche 1001,1002,1015)

Nachrichtlich

- E3; E4; E5 - Ersatzmaßnahmen des Deckblattes 2
- Fläche des Ökokonto (Fläche: 1001, 1015)
- Teilflächen für den Ausbau der bewirtschafteten Rastanlage Nievenheim Ost (1) und den Ausbau der A57 zwischen AK Neuss-West und AS Neuss-Hafen (2)
- FFH-Gebiet
- Landschaftsschutzgebiet
- Naturschutzgebiet
- Biotopverbundfläche

Übersichtskarte 1 : 50.000

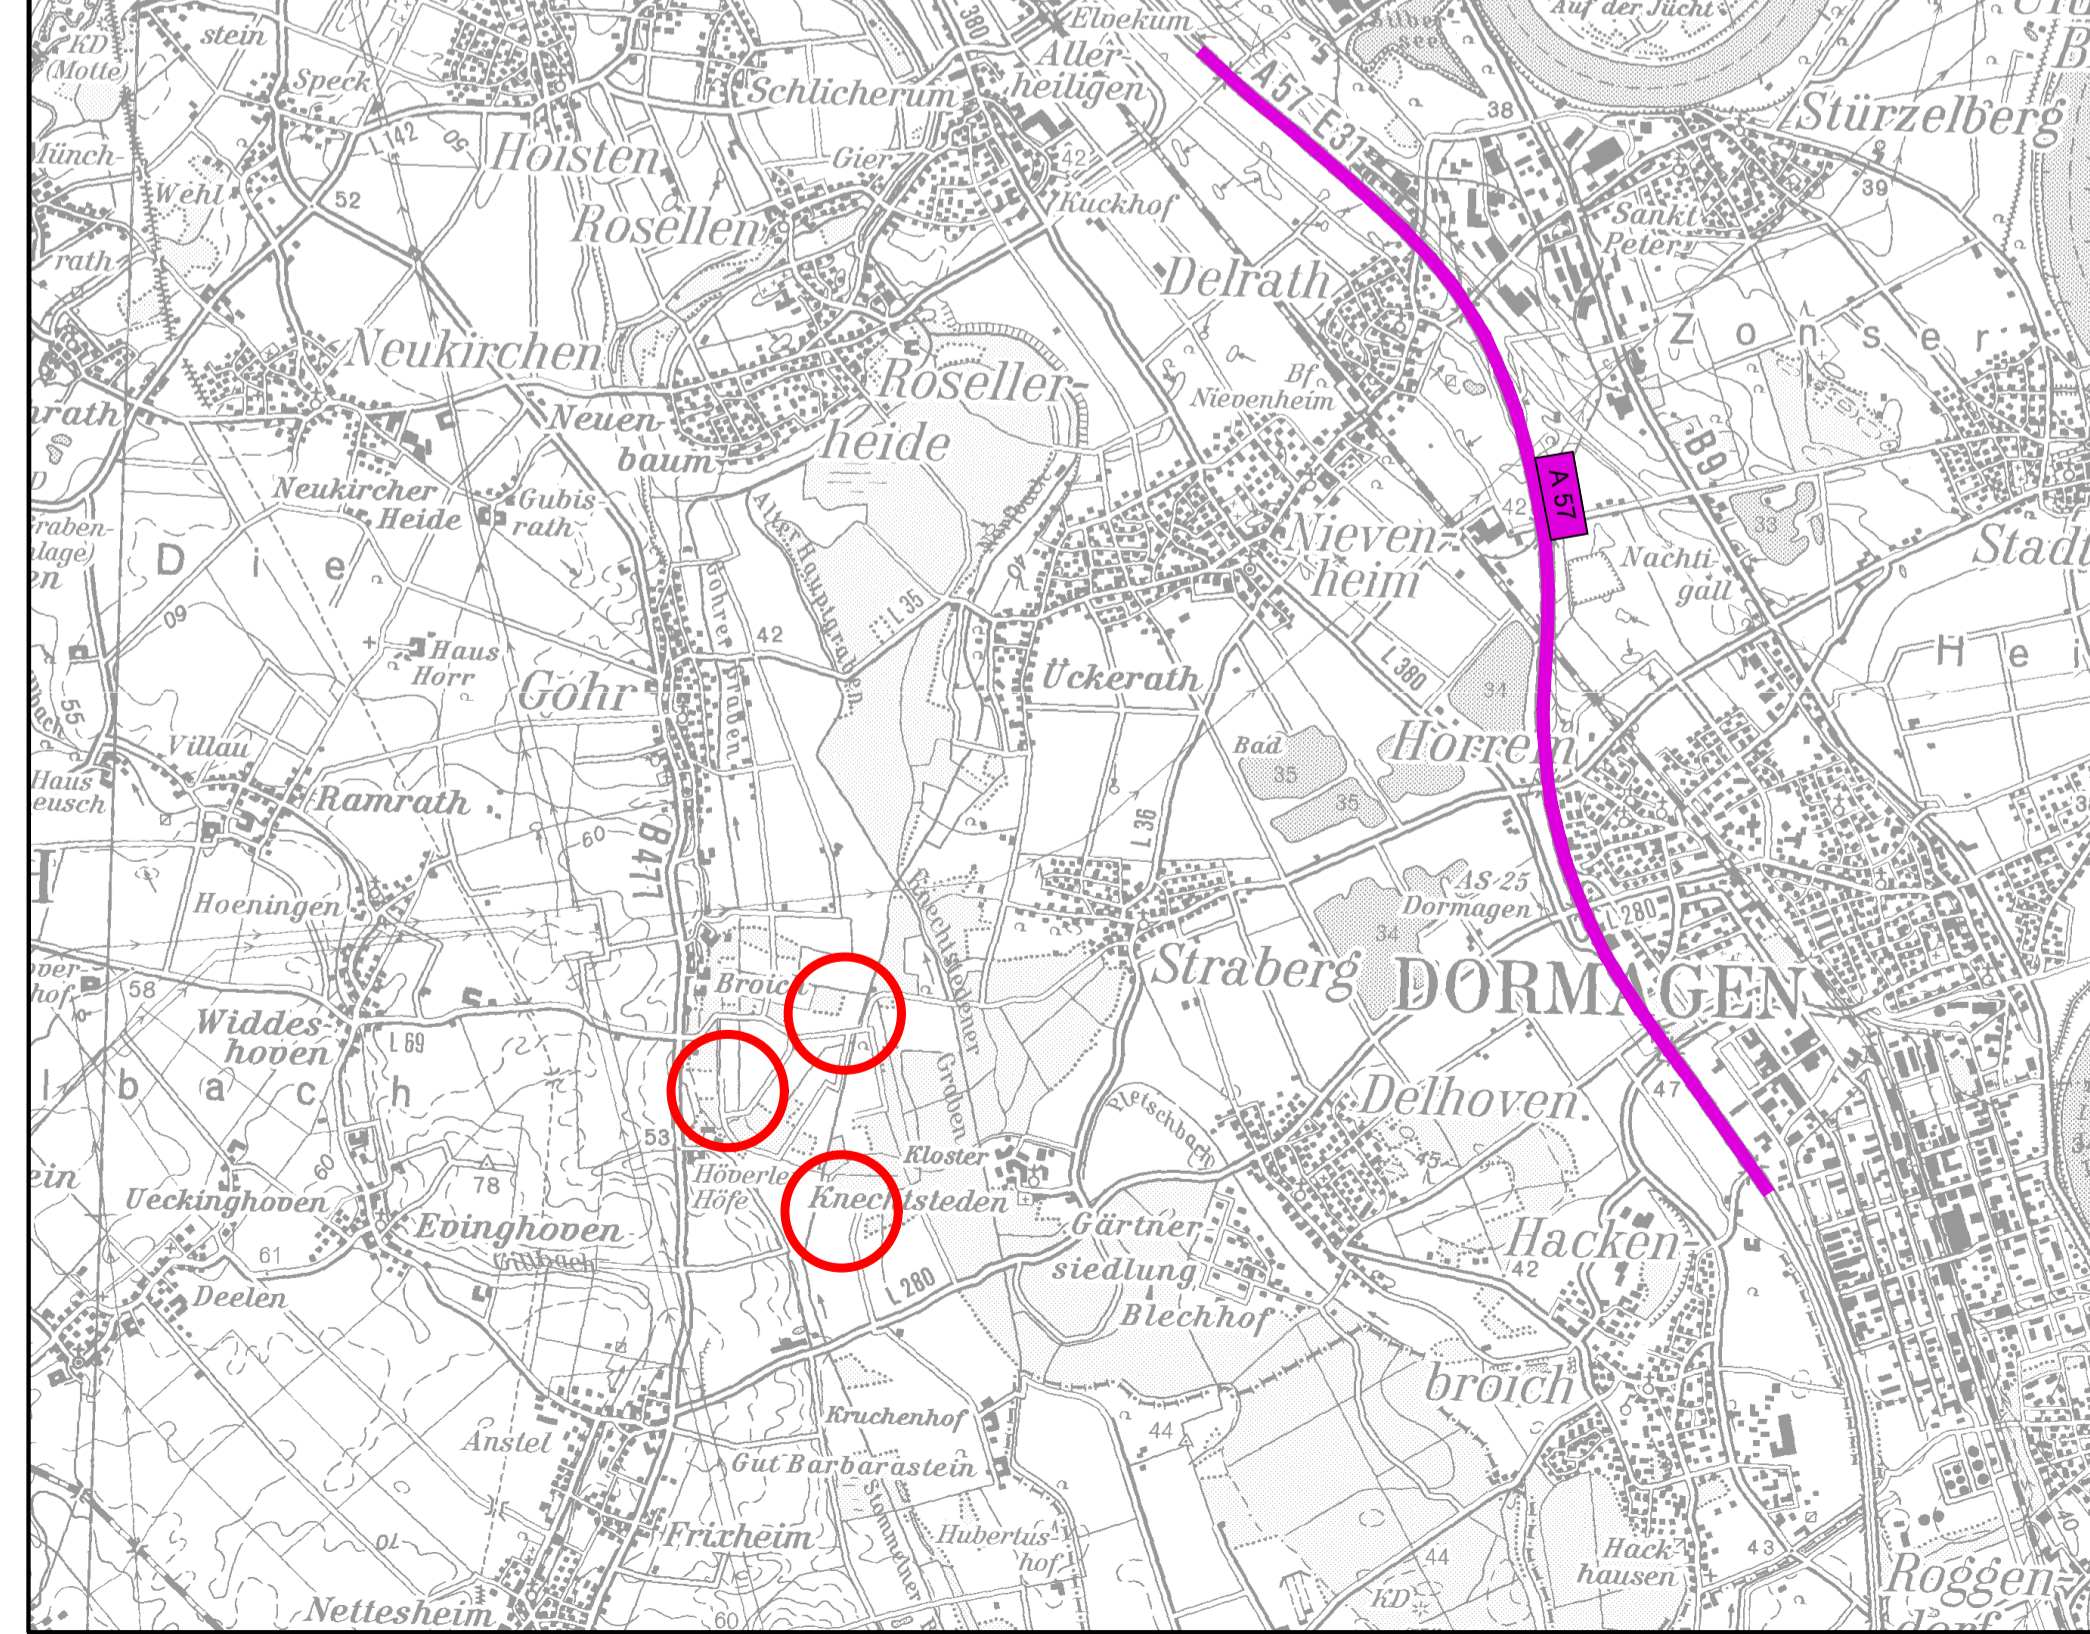

Satzungsgemäß ausgelegen

in der Zeit vom _____ bis _____

in der Gemeinde _____

Zeit und Ort der Auslegung sind rechtzeitig vor Beginn der Auslegung ortsüblich bekannt gemacht worden.

Gemeinde: _____ (Dienststempel)

(Unterschrift)

Deckblatt 3

Regionalniederlassung Niederrhein Breitenbachstr. 90 - 41065 Mönchengladbach			
Straße	von NK / Abschnitt / nach NK / Abschnitt	Stationsbereich	Projekt-Nr.
A57			48-7027
Nächster Ort	Dormagen	Unterlage	Blatt Nr.
		12.2	M 13a
Ausbau auf 6 Fahrstreifen zwischen AK Neuss-Süd und südlich der AS Dormagen		Bau-km	Ersetzt durch
		M 13	
Planfeststellung 100+440 - 109+500		Maßstab 1 : 5.000	
ges. Bau-km			
Grundplan erstellt	Datum	Zeichen	Nr.
	05/2017	Schölzel	1.
gezeichnet	05/2017	Schölzel	
geprüft			
Art der Änderung: Ausgleichsmaßnahme A10 ergänzt			
Aufgestellt: Mönchengladbach, den 05.07.2019 Der Leiter der Projektgruppe BAB		Datum	Name
		03/2019	Schöl
i.A. _____ gez. Mpasios (Athanasios Mpasios)			

Info zum Lage- bzw. Höhenbezug
 Lagebezug: NETZ 77
 Höhenbezug: NN