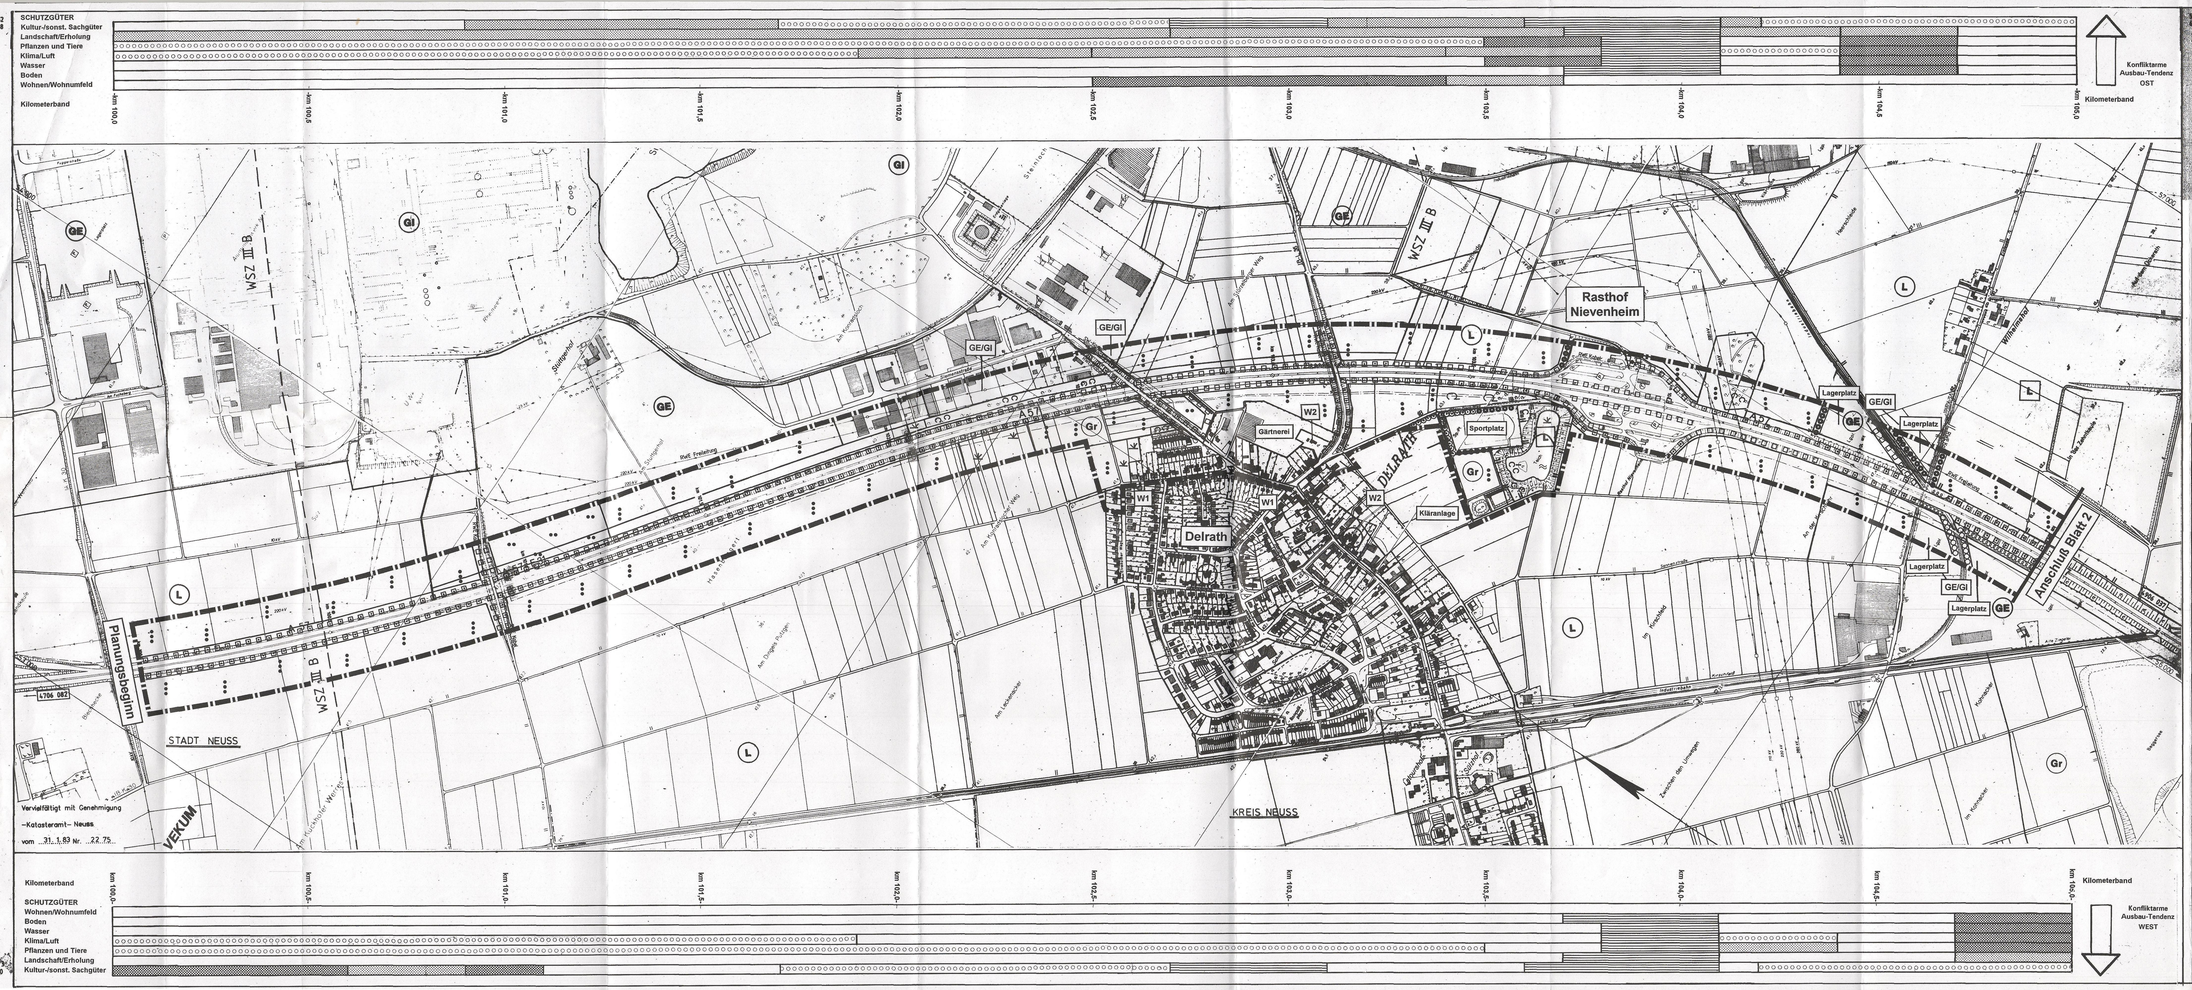

KONFLIKTARME AUSBAU - TENDENZEN

ZUSAMMENFASSENDE DARSTELLUNG ALLER SCHUTZGÜTER

Legende siehe Beiblatt Anlage Nr. 9, Blatt 5

INSTITUT FÜR LANDSCHAFTSENTWICKLUNG UND STADTPLANUNG

Dipl. Ing. Thomas A. Winter
Frankenstraße 332 · 45133 Essen (Bredeney)
Tel. 0201 / 42 35 14 · Fax 0201 / 41 26 03

Essen, den Nov. 1997

Umweltverträglichkeitsstudie Landschaftsplanung Stadtplan · Grünordnung Freiraum Dialoge · Planung Beratung Gutachten

Landschaftsverband Rheinland
Rheinisches Autobahnamt Krefeld

Straße	von NK	nach NK	Station
A 57			

Reg. Nr.

Anlage : 9
Blatt Nr. : 1
Bau-km : 100 - 105

A 57
6 streifiger Ausbau zwischen
AK Neuss - Süd und AK Köln - Nord

Ersetzt für
Ersetzt durch

UMWELTVERTRÄGLICHKEITSUNTERSUCHUNG

Konfliktarme Ausbau - Tendenzen
Zusammenfassende Darstellung
aller Schutzgüter
1 : 5.000

	bearb.	gez.	gepr.	Nr.	Art der Änderung	Name Del.

Aufgestellt: Krefeld, den

Der Leiter des Rheinischen Autobahnamtes

Grundplan hergestellt:

Aufnahme:
Fehlerergleich:
Kataster:

Ergänzungen:

55 364.615
63 700.804